


P

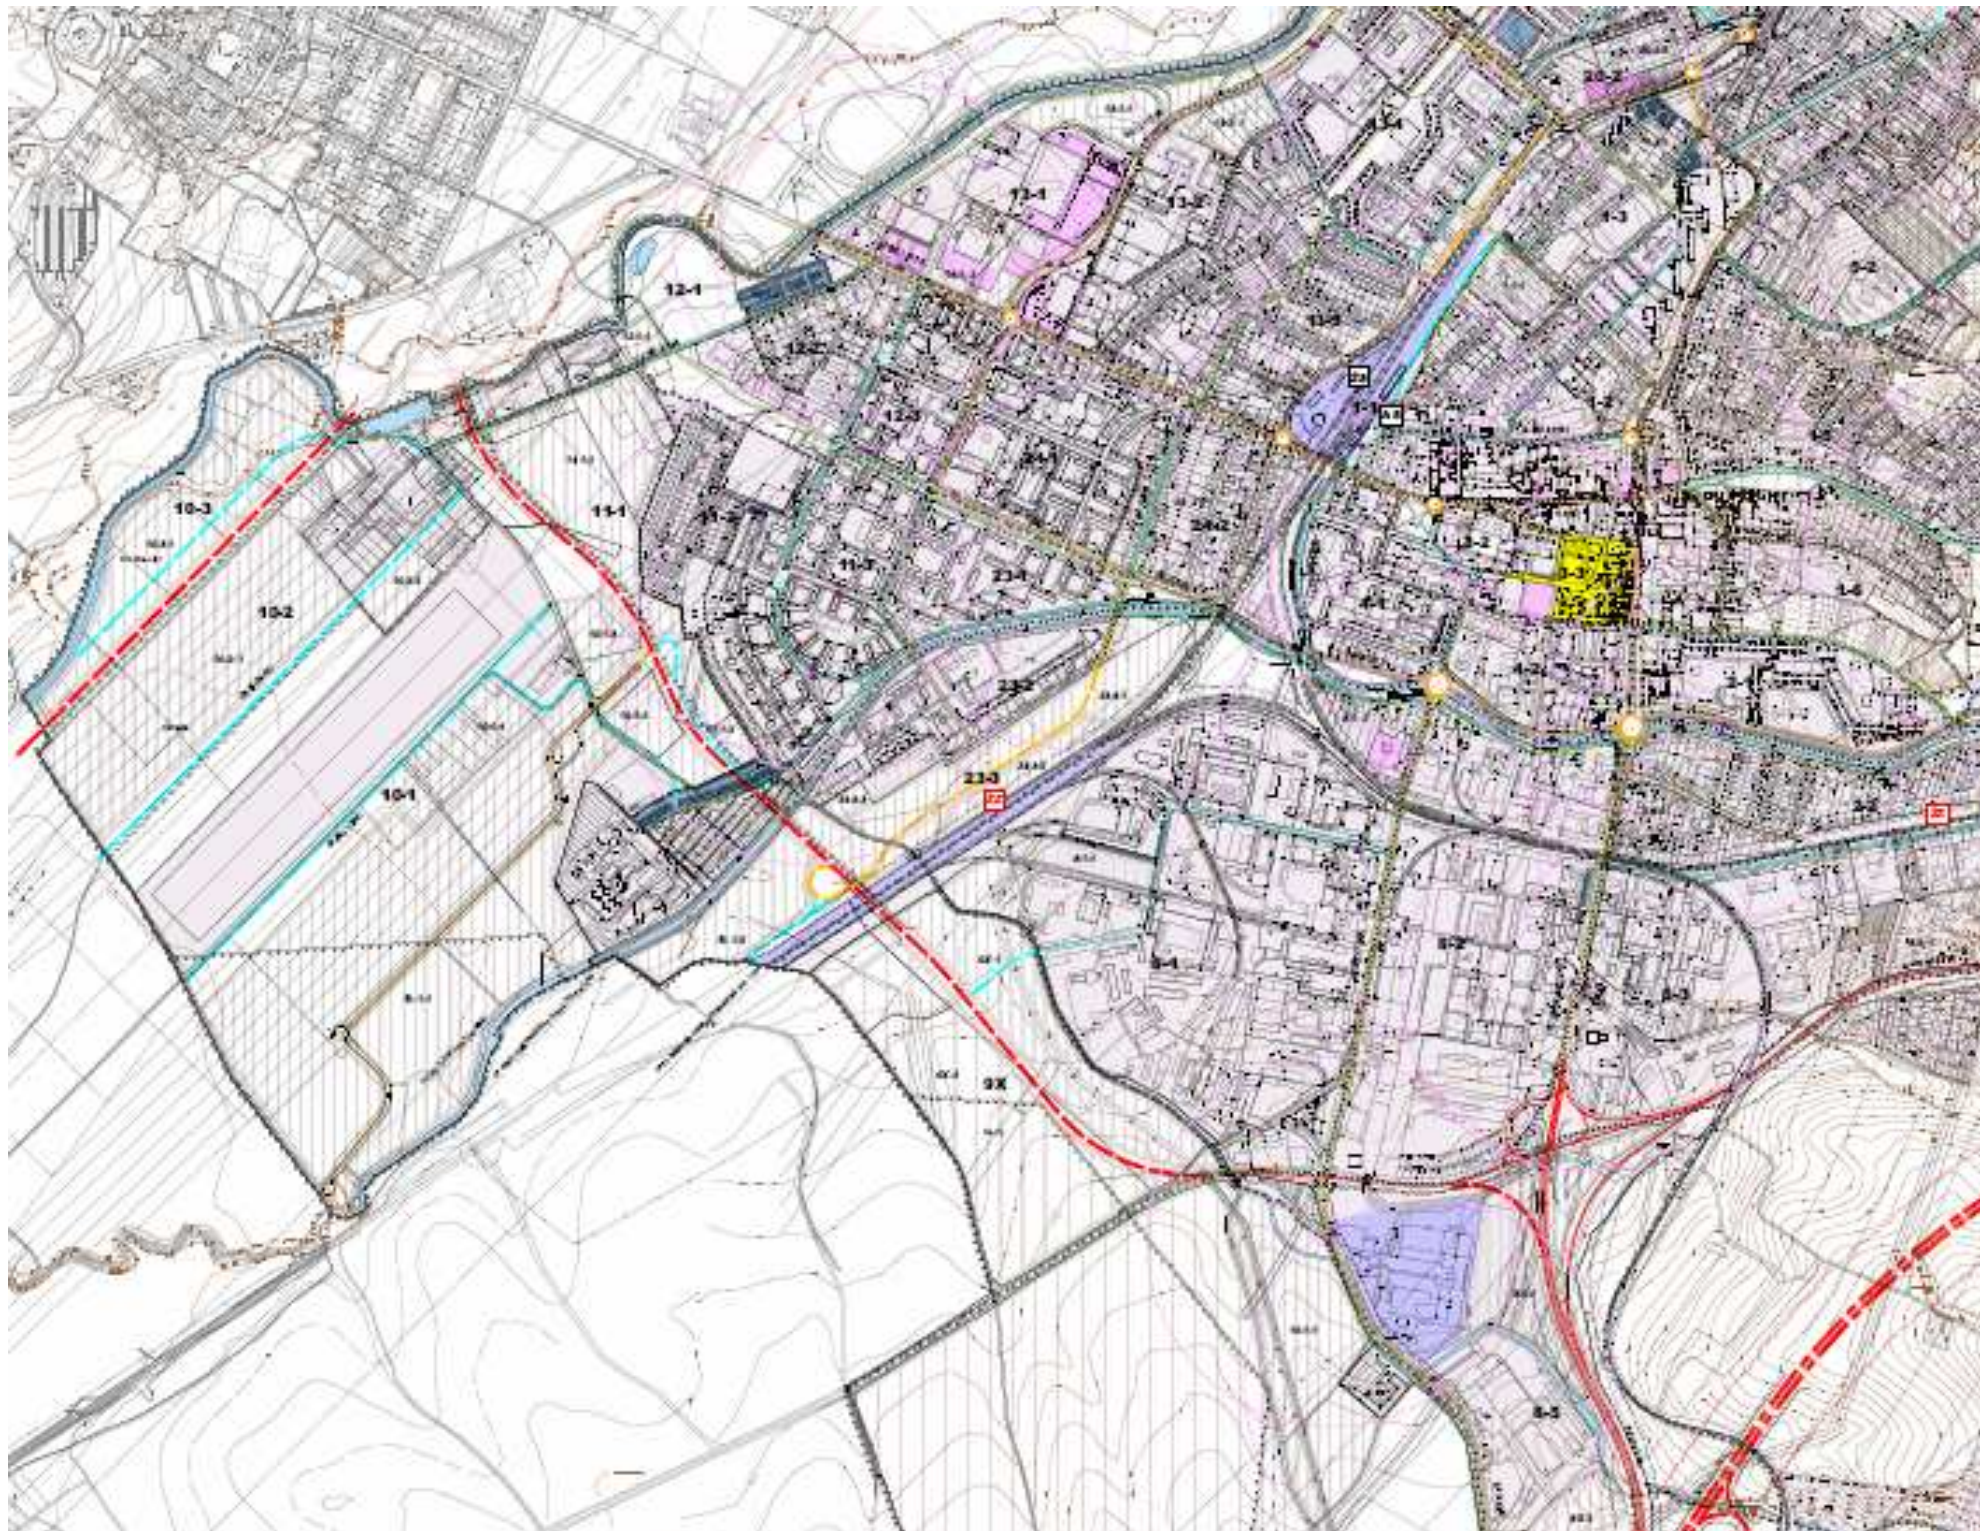

LEGENDA :

| STAV | NÁVRH | VÝHLAD | |
|-------|-------|--------|--|
| ----- | | | HRANICA KATASTRÁLNEHO ÚZEMIA |
| ----- | | | HRANICA ZASTAVANÉHO ÚZEMIA |
| | | | HRANICA URBANISTICKÝCH OBLASTÍ |
| | | | HRANICA ÚZEMNOPRIESTOROVÝCH CELKOV |
| ----- | | | ŽELEZNIČNÁ TRÁŤ, VLEČKA |
| ==== | ==== | ==== | RÝCHLOSTNÁ CESTA - A2 |
| ==== | ==== | ==== | HLAVNÁ ZBERNÁ MK, CESTA I. A II. TRIEDY - B1 |
| ==== | ==== | ==== | MESTSKÁ ZBERNÁ KOMUNIKÁCIA, CESTA III. TRIEDY - B2 |
| ==== | ==== | ==== | ZBERNO-OBSLUŽNÁ KOMUNIKÁCIA, BULVÁR - B3 |
| ==== | ==== | ==== | HLAVNÁ OBSLUŽNÁ KOMUNIKÁCIA, OBCHODNÁ ULICA - C1 |
| ==== | ==== | ==== | OBSLUŽNÁ KOMUNIKÁCIA, PRÍSTUPOVÁ ULICA - C2, C3 |
| ○ | ○ | | OKRUŽNÁ KRÍŽOVATKA |
| ○ | ○ | | PREDPOKLAD RIEŠENIA KOMUNIKAČNÉHO SYSTÉMU |
| ▲ | | | AUTOBUSOVÁ ZASTÁVKA MHD |
| — | | | IZOCHRÓMY DOSTUPNOSTI K ZASTÁVKAM MHD |
| Zs AS | | | ŽELEZNIČNÁ STANICA, AUTOBUSOVÁ STANICA |
| | ZZ | | ŽELEZNIČNÁ ZASTÁVKA |
| ■ | | | PEŠIE KOMUNIKÁCIE |
| | | | CYKLOTRASY |
| ■ | ■ | | PLOCHY DOPRAVNÝCH ZARIADENÍ |
| ■ | ■ | | PARKOVACIE PLOCHY |
| ■ | ■ | | PLOCHY GARÁŽÍ |
| ■ | ■ | | ZASTAVANÉ ÚZEMIE |

Rozvoj cestnej infraštruktúry

príloha č.2