


# PRIEMYSELNÁ ZÓNA PRIEVIDZA - ZÁPAD I.

## PREHĽAD PLÔCH PODĽA VLASTNÍKOV

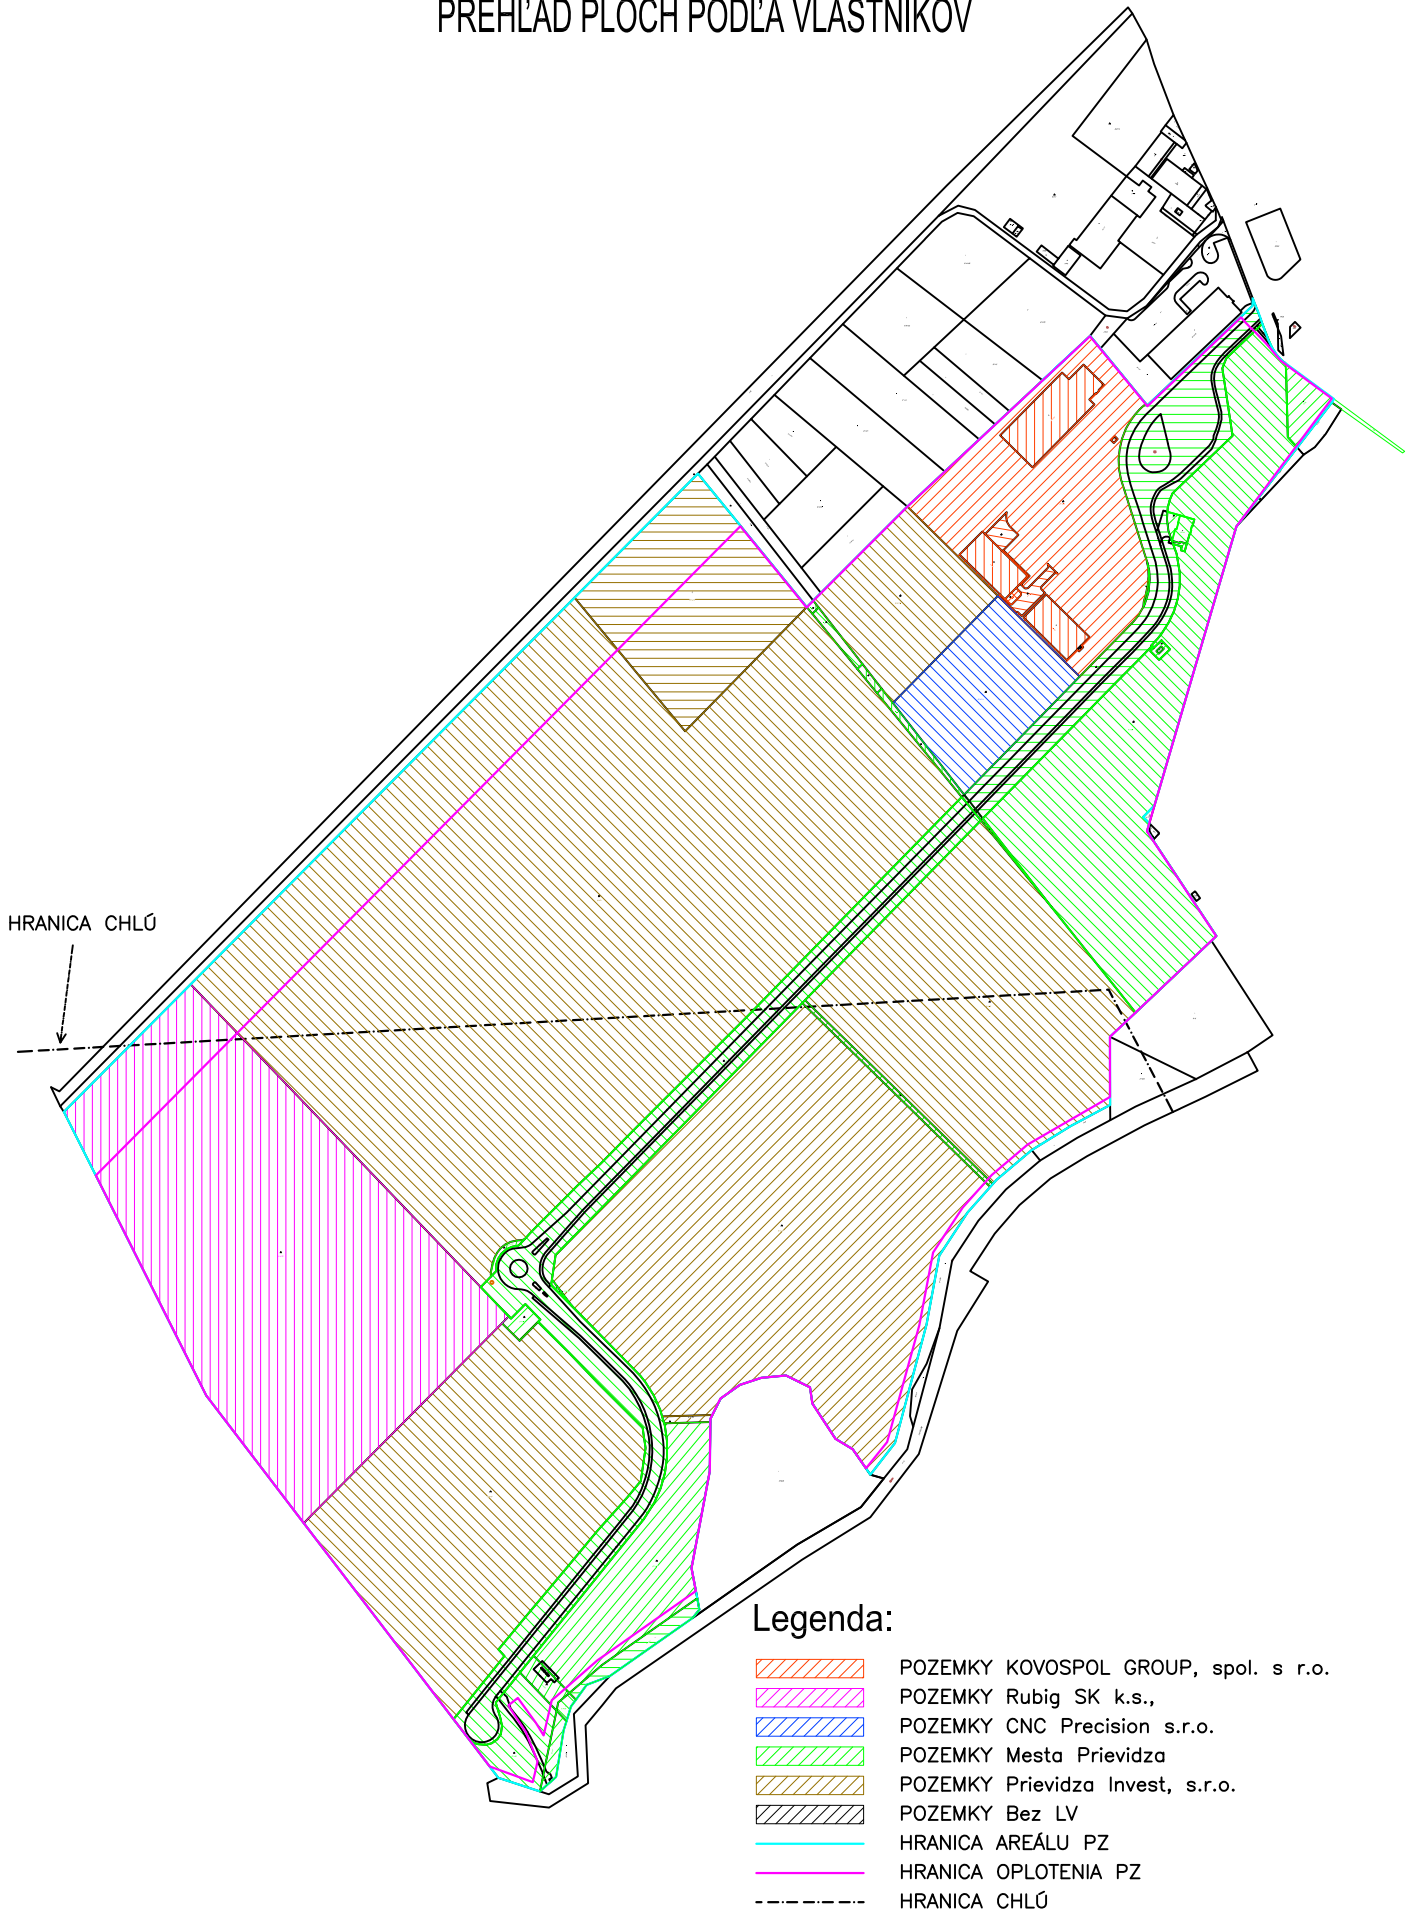

Stav ku: 29.9.2011