


Umbau-Kreisverkehr
Entwurf
09.04.2019

ŠTÚDIA ÚPRAVY OKRUŽNEJ KRIŽOVATKY 
M 1:250

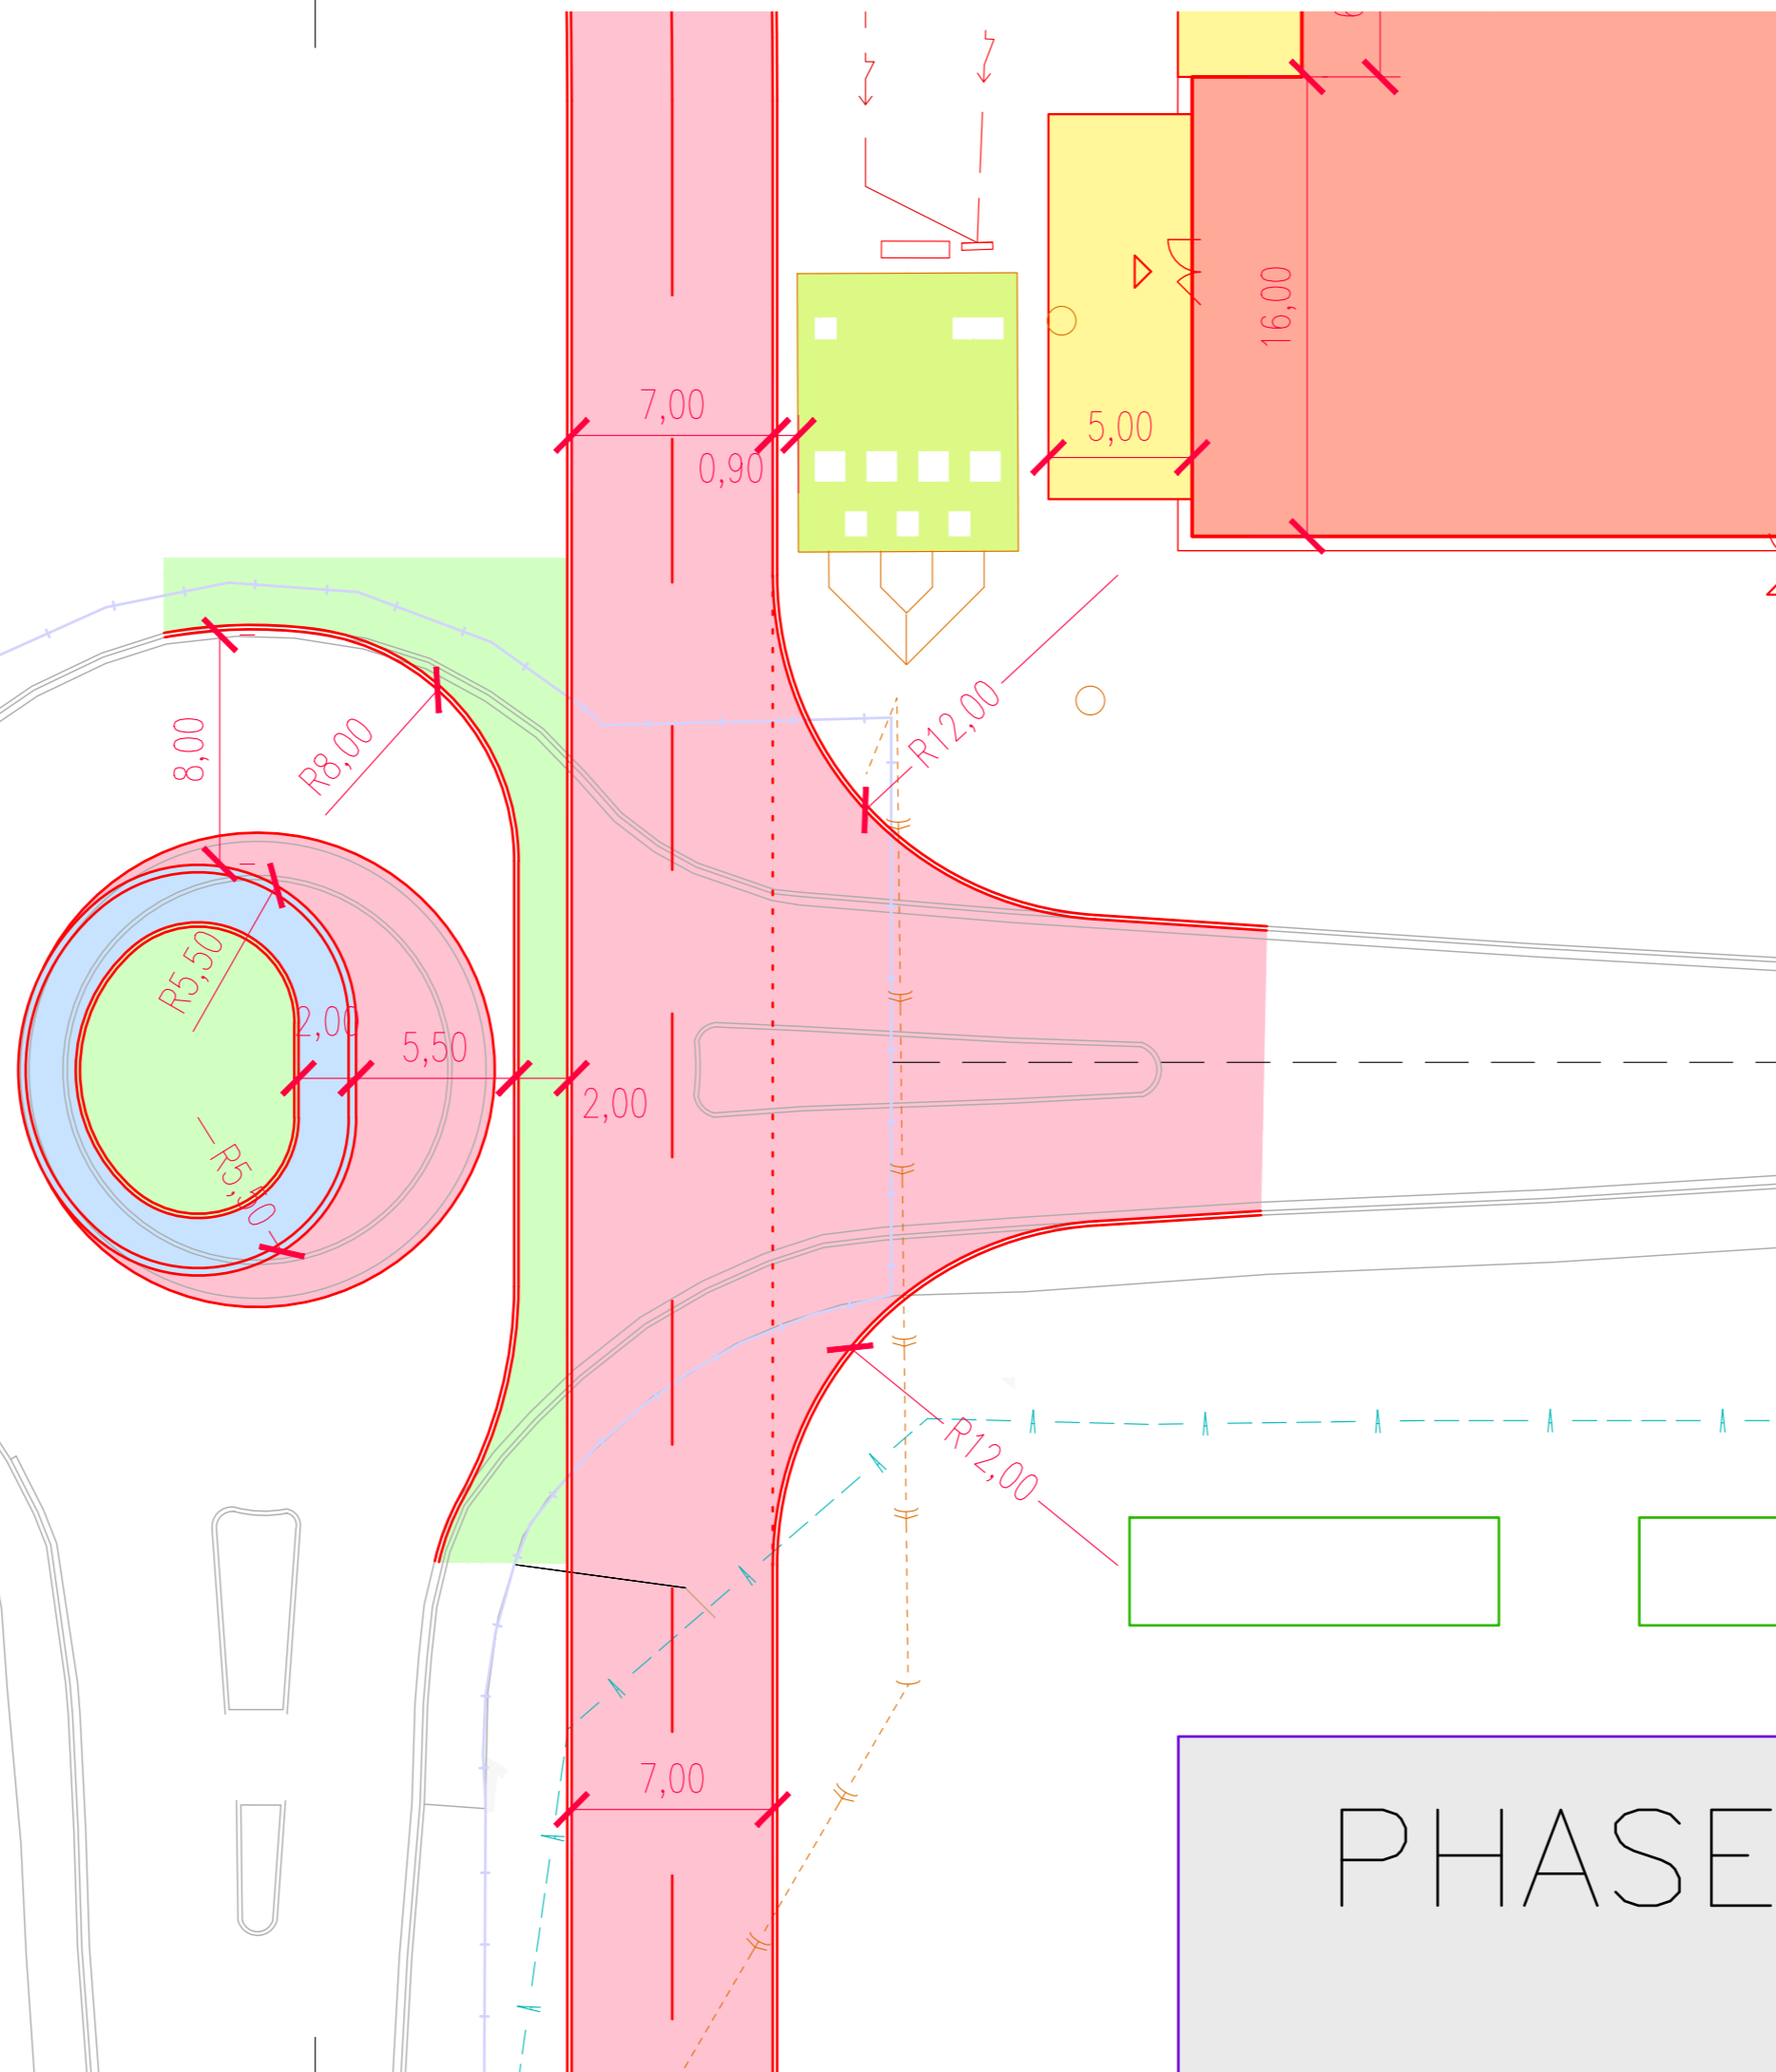

LKW - Durchfahrt
Nachweis
09.04.2019

POSÚDENIE PREJAZDU TAHAČA S NÁVESOM
M 1:500

