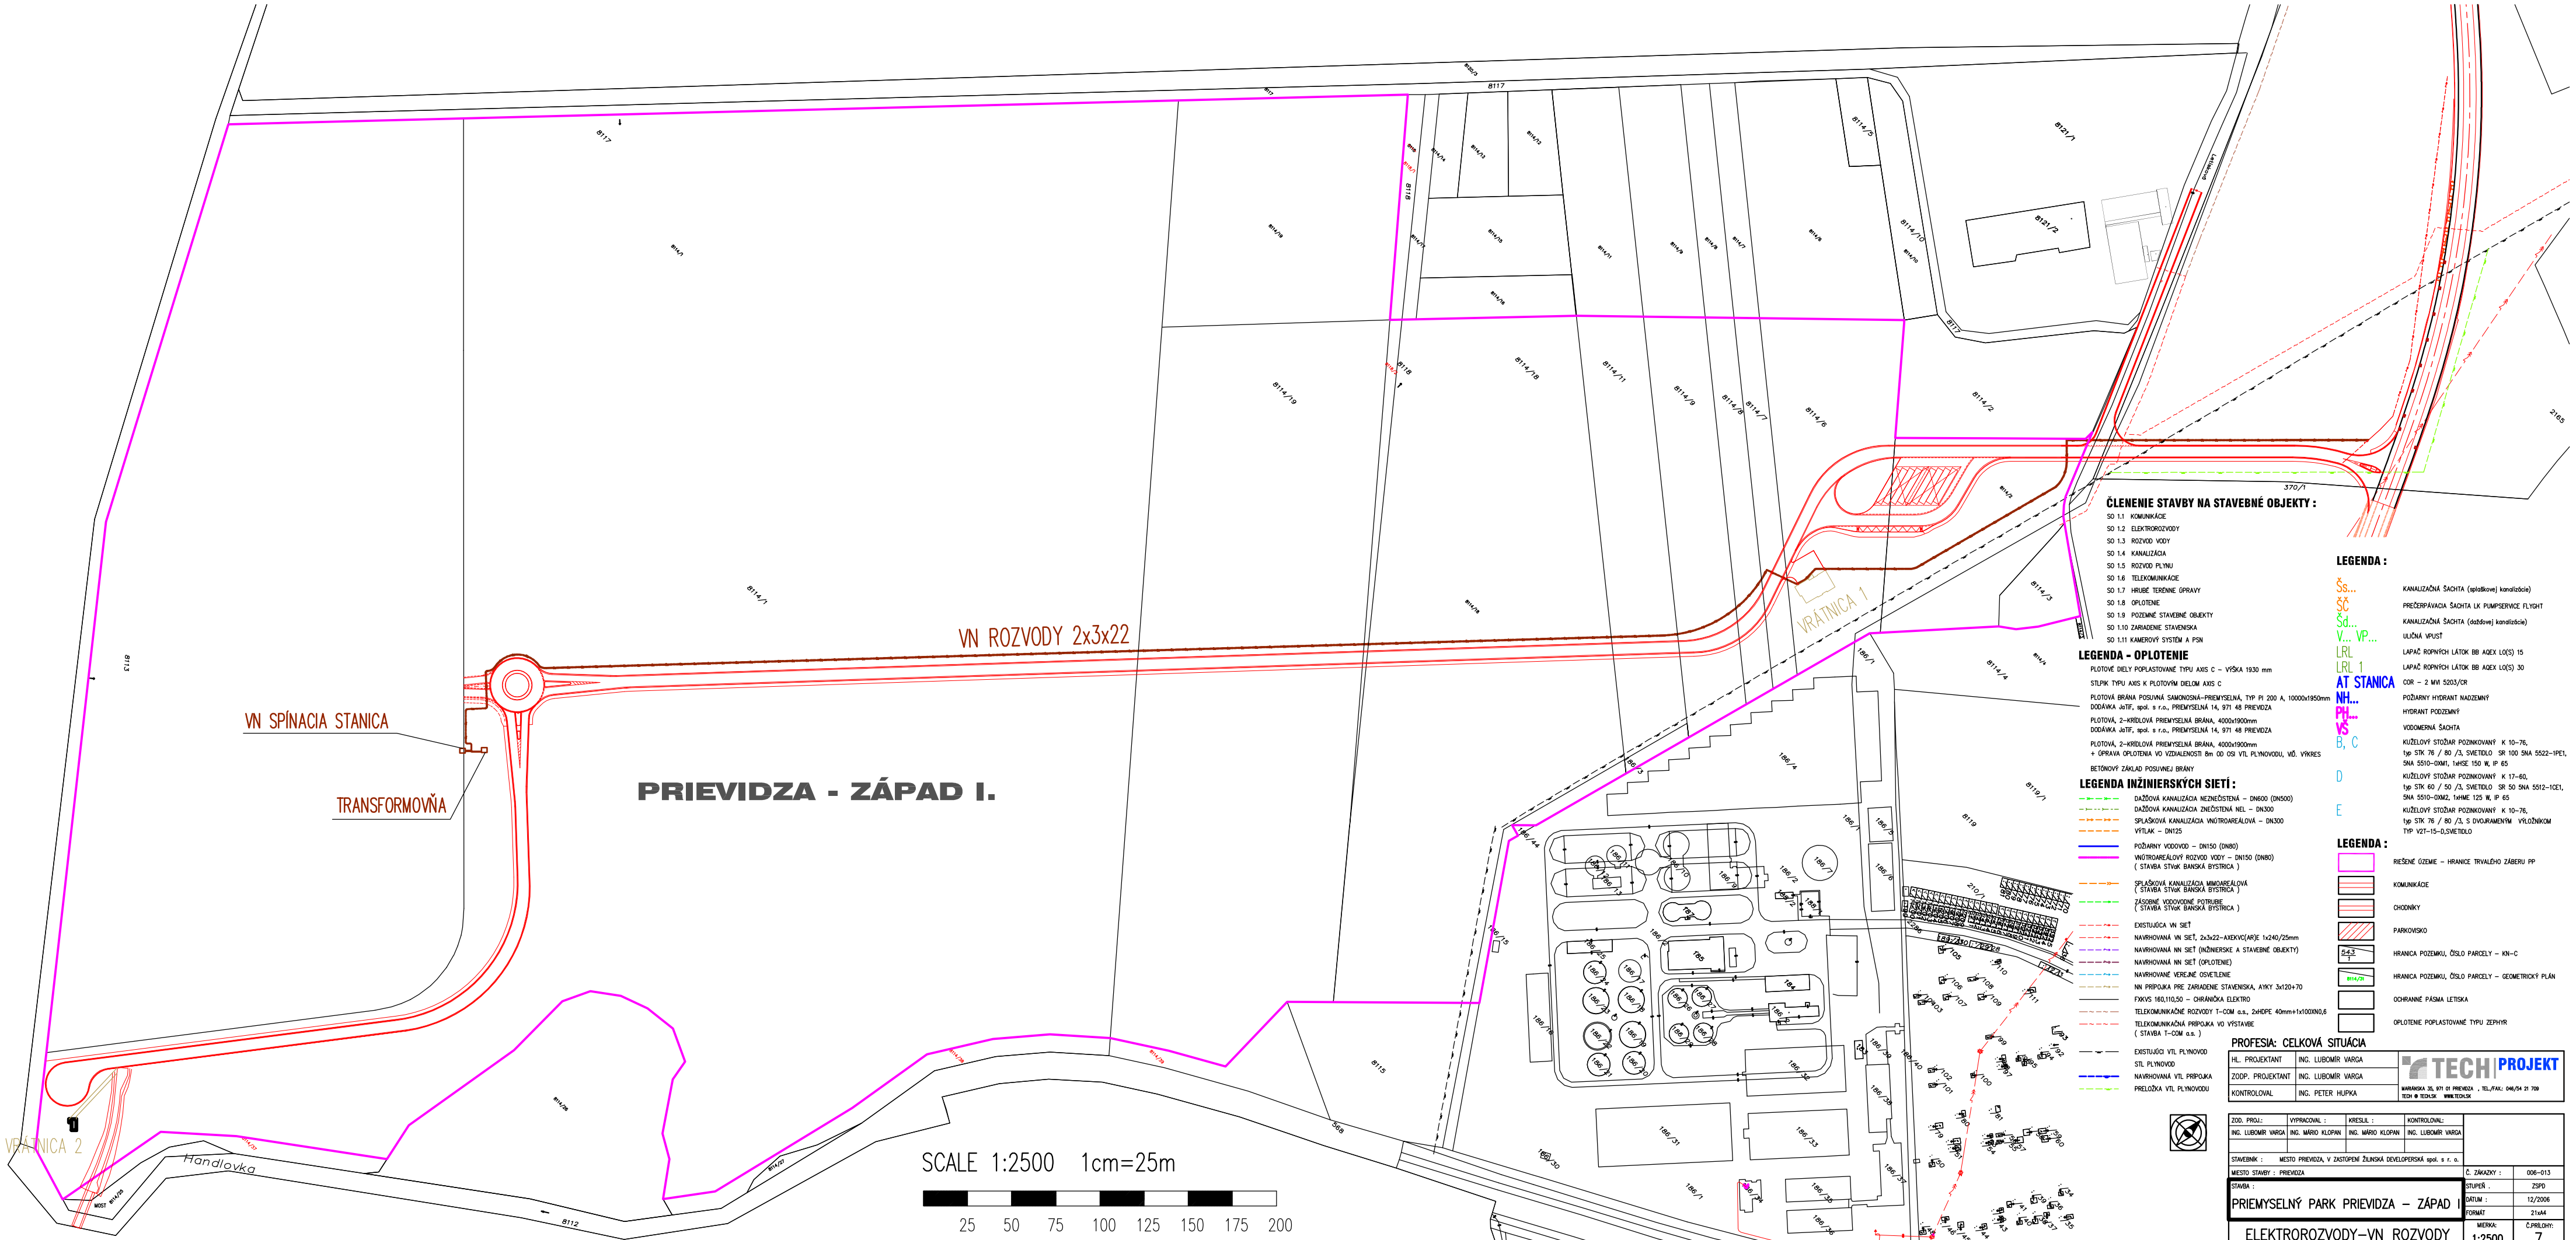

ČLENENIE STAVBY NA STAVEBNÉ OBJEKTY :

SO 1.1 KOMUNIKÁCIE
SO 1.2 ELEKTROROZVODY
SO 1.3 ROZVOD VODY
SO 1.4 KANALIZÁCIA
SO 1.5 ROZVOD PLYNU
SO 1.6 TELEKOMUNIKÁCIE
SO 1.7 HRUBÉ TERÉNNE ÚPRAVY
SO 1.8 OPLOTENIE
SO 1.9 POZEMNÉ STAVEBNÉ OBJEKTY
SO 1.10 ZARIADENIE STAVENISKA
SO 1.11 KAMEROVÝ SYSTÉM A PSN

LEGENDA - OPLOTENIE

PLOTOVÉ DIELY POPLASTOVANÉ TYPU AXIS C – VÝŠKA 1930 mm
STĹPIK TYPU AXIS K PLOTOVÝM DIELOM AXIS C
PLOTOVÁ BRÁNA POSUVNÁ SAMONOSNÁ-PRIEMYSELNÁ, TYP PI 200 A, 10000x1950mm
DODÁVKA JaTIF, spol. s r.o., PRIEMYSELNÁ 14, 971 48 PRIEVIDZA
PLOTOVÁ, 2-KRÍDLOVÁ PRIEMYSELNÁ BRÁNA, 4000x1900mm
DODÁVKA JaTIF, spol. s r.o., PRIEMYSELNÁ 14, 971 48 PRIEVIDZA
PLOTOVÁ, 2-KRÍDLOVÁ PRIEMYSELNÁ BRÁNA, 4000x1900mm
+ OPRAVA OPLOTENIA VO VZDIALENOSTI 8m OD OSI VYL PLYNOVODU, VČ. VRÁTEK
BETÓNOVÝ ZÁKLAD POSUVNEJ BRÁNY

LEGENDA INŽINIERSKYCH SIETÍ :

DAŽĎOVÁ KANALIZÁCIA NEZNEČISTENÁ – DN600 (DN500)
DAŽĎOVÁ KANALIZÁCIA ZNEČISTENÁ NEL – DN300
SPLAŠKOVÁ KANALIZÁCIA VNÚTROAREÁLOVÁ – DN300
VÝTLAK – DN125
POŽIARNY VODOVOD – DN150 (DN80)
VNÚTROAREÁLOVÝ ROZVOD VODY – DN150 (DN80)
(STAVBA STHVK BANSKÁ BYSTRICA)
SPLAŠKOVÁ KANALIZÁCIA MIMOAREÁLOVÁ
(STAVBA STHVK BANSKÁ BYSTRICA)
ZÁSOBNÉ VODOVODNÉ POTRUBIE
(STAVBA STHVK BANSKÁ BYSTRICA)
EXISTUJÚCA VN SIEŤ
NAVRHOVANÁ VN SIEŤ, 2x3x22-AXEKVCJMQE 1x240/25mm
NAVRHOVANÁ NN SIEŤ (INŽINIERSKE A STAVEBNÉ OBJEKTY)
NAVRHOVANÁ NN SIEŤ (OPLOTENIE)
NAVRHOVANÉ VEREJNÉ OSVETLENIE
NN PRÍPOJKA PRE ZARIADENIE STAVENISKA, AYKY 3x120+70
FXKVS 160,110,50 – OHRANIČKA ELEKTRO
TELEKOMUNIKAČNÉ ROZVODY T-COM a.s., 2xHDPE 40mm+1x100XN0,6
TELEKOMUNIKAČNÁ PRÍPOJKA VO VÝSTAVBE
(STAVBA T-COM a.s.)
EXISTUJÚCI VTL PLYNOVOD
STL PLYNOVOD
NAVRHOVANÁ VTL PRÍPOJKA
PRELOŽKA VTL PLYNOVODU

LEGENDA :

Šs... KANALIZAČNÁ ŠACHTA (splaškovej kanalizácie)
ŠČ PREČISTÁVACIA ŠACHTA LK PUMPSERVICE FLYGHT
Šd... KANALIZAČNÁ ŠACHTA (dažďovej kanalizácie)
V... VP... ULIČNÁ VPUSŤ
LRL LAPAČ ROPNÝCH LÁTOK BB AGEX LO(S) 15
LRL 1 LAPAČ ROPNÝCH LÁTOK BB AGEX LO(S) 30
AT STANICA COR – 2 MW 5203/OR
NH... POŽIARNY HYDRANT NADZEMNÝ
PH... HYDRANT PODZEMNÝ
VS VODOMERNÁ ŠACHTA
B, C KUŽEĽOVÝ STOŽIAR POZINKOVANÝ K 10–76,
typ STK 76 / 80 /3, SVIETIDLO SR 100 SNA 5522–1PE1,
SNA 5510–OSM1, 1xHSE 150 W, IP 65
D KUŽEĽOVÝ STOŽIAR POZINKOVANÝ K 17–60,
typ STK 60 / 50 /3, SVIETIDLO SR 50 SNA 5512–1CE1,
SNA 5510–OSM2, 1xME 125 W, IP 65
E KUŽEĽOVÝ STOŽIAR POZINKOVANÝ K 10–76,
typ STK 76 / 80 /3, S DVOJRAMENNÝM VÝLOŽNÍKOM
TYP V27–15–0,5/VIETIDLO

LEGENDA :

RIEŠENÉ ÚZEMIE – HRANICE TRVALÉHO ZÁBERU PP
KOMUNIKÁCIE
CHODNÍKY
PARKOVISKO
HRANICA POZEMKU, ČÍSLO PARCELY – KN–C
HRANICA POZEMKU, ČÍSLO PARCELY – GEOMETRICKÝ PLÁN
OCHRANNÉ PÁSMA LETISKA
OPLOTENIE POPLASTOVANÉ TYPU ZEPHYR

PROFESIA: CELKOVÁ SITUÁCIA

HL. PROJEKTANT	ING. ĽUBOMÍR VARGA	TECH PROJEKT
ZODP. PROJEKTANT	ING. ĽUBOMÍR VARGA	
KONTROLOVAL	ING. PETER HUFKA	NÁBREŽNÁ 35, 971 01 PRIEVIDZA , TEL./FAX: 046/54 21 708 TECH @ TECH.SK WWW.TECH.SK

ZOD. PROJ.:	VYPRACOVAL :	KRESLIL :	KONTROLOVAL:	
ING. ĽUBOMÍR VARGA	ING. MÁRIO KLOPAN	ING. MÁRIO KLOPAN	ING. ĽUBOMÍR VARGA	

STAVEBNÍK : MESTO PRIEVIDZA, V ZASTÚPENÍ ŽILINSKÁ DEVELOPERSKÁ spol. s r. o.
MIESTO STAVBY : PRIEVIDZA

STAVBA : PRIEMYSELNÝ PARK PRIEVIDZA – ZÁPAD I	Č. ZÁKAZKY :	006–013
	STUPEŇ :	ZSPD
	DÁTUM :	12/2006
	FORMÁT :	21x44
ELEKTROROZVODY–VN ROZVODY	MIERKA: 1:2500	ČÍSLO/ZMY: 7