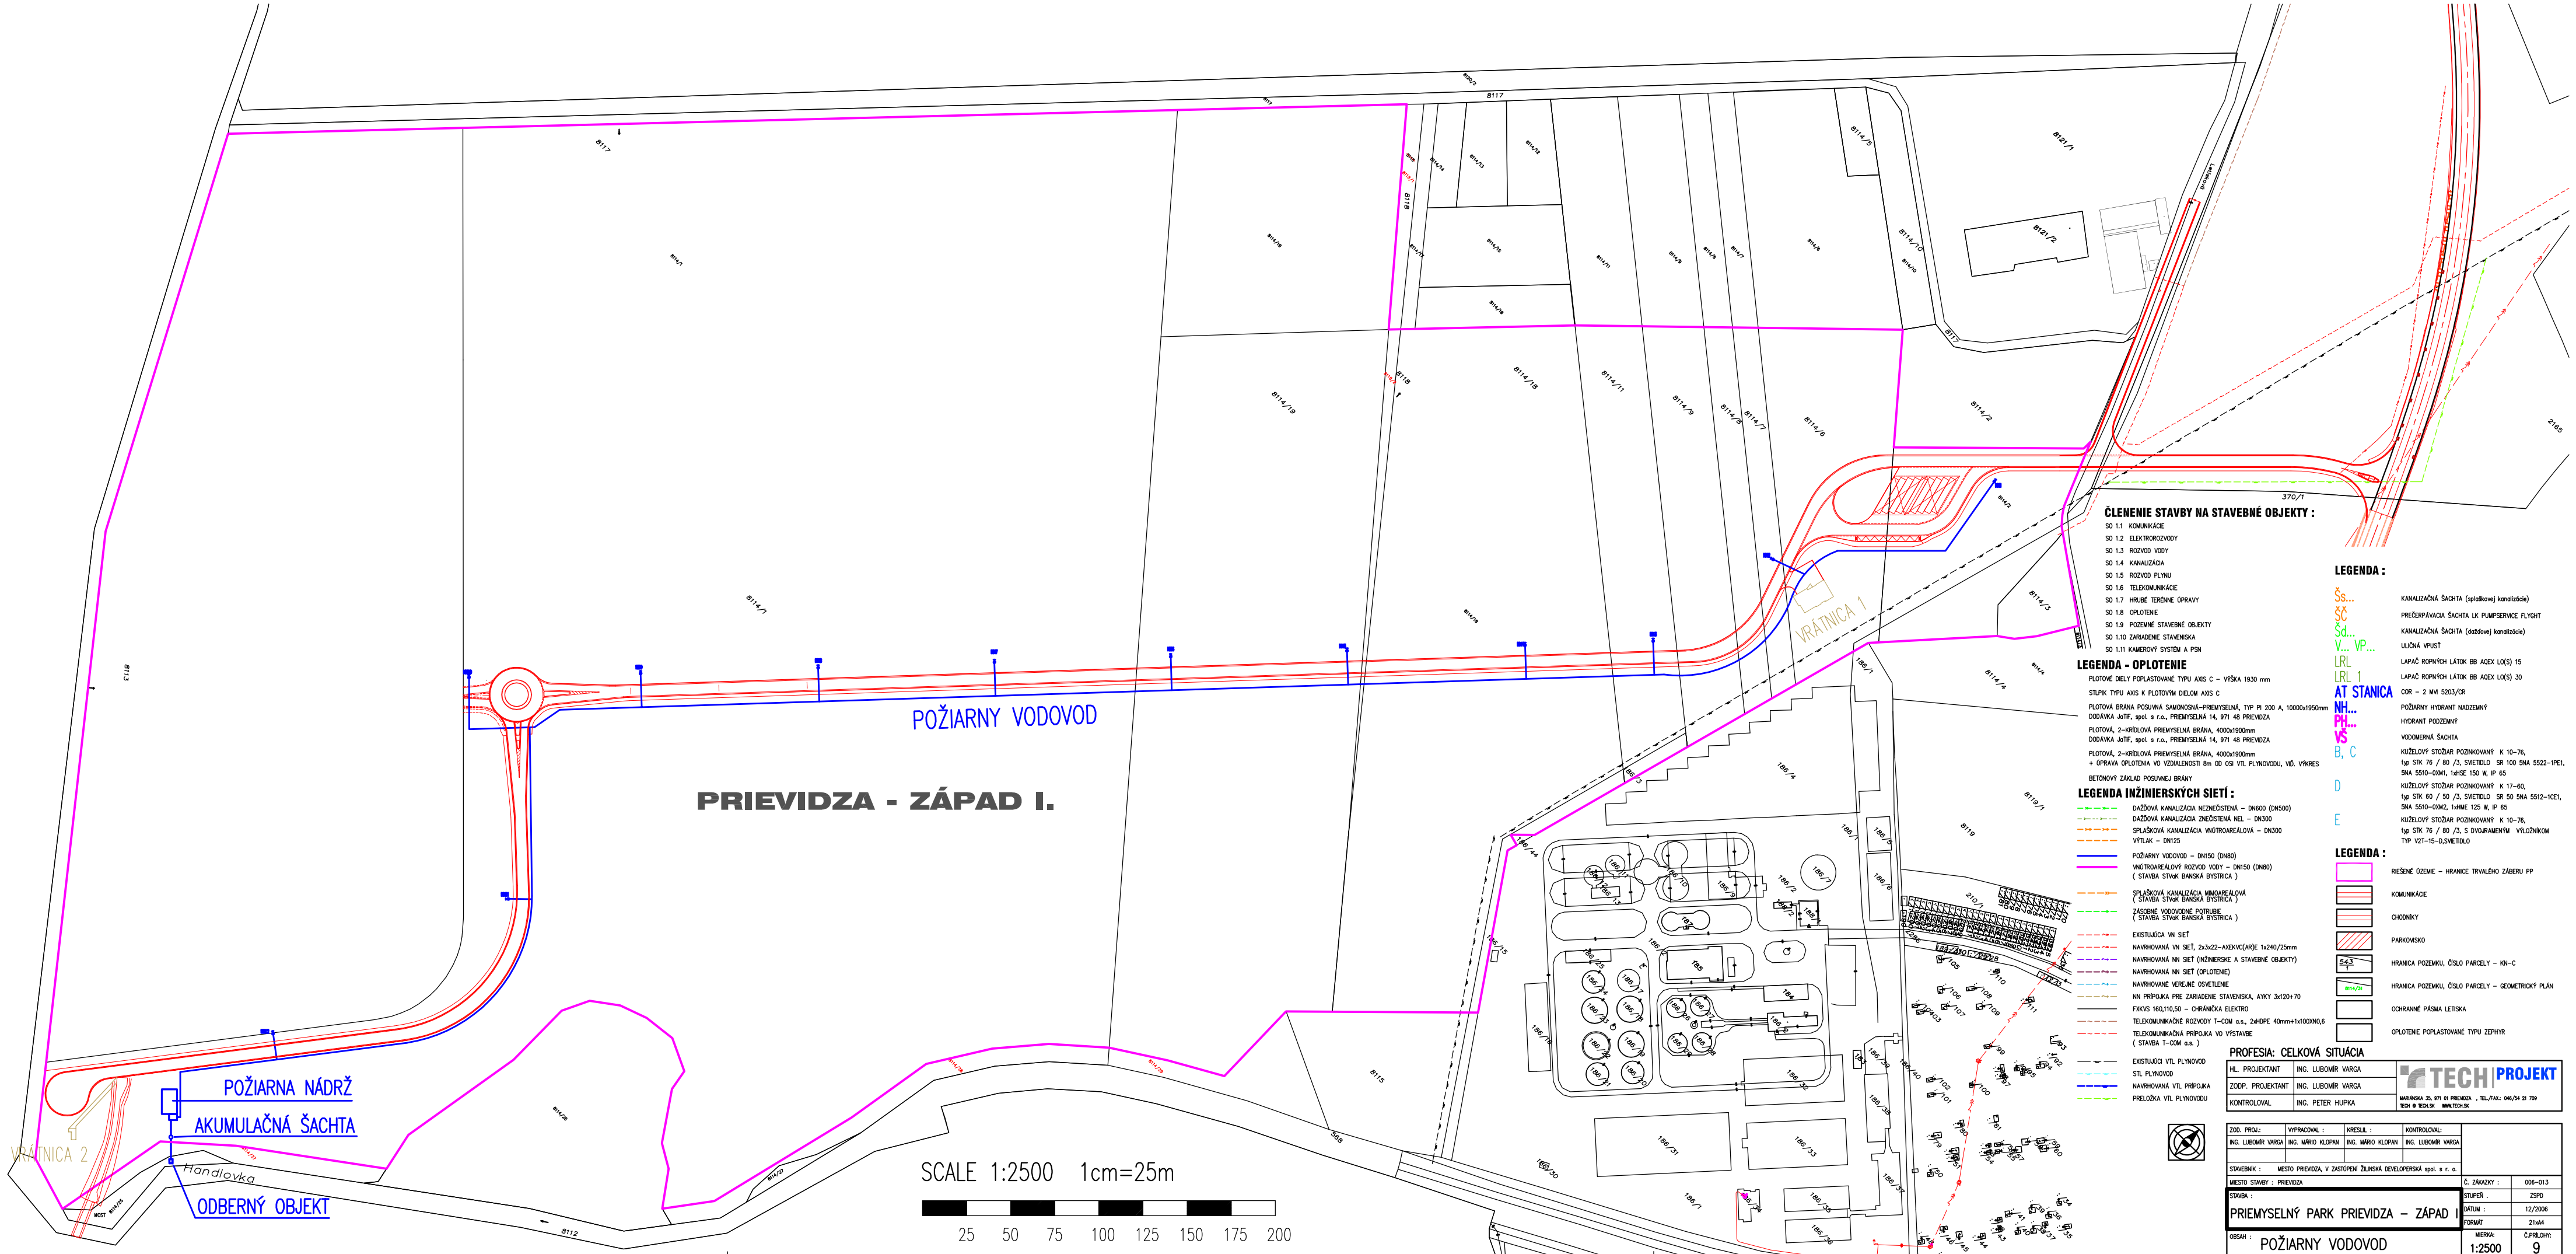

ČLENENIE STAVBY NA STAVEBNÉ OBJEKTY :

SO 1.1 KOMUNIKÁCIE
SO 1.2 ELEKTROROZVODY
SO 1.3 ROZVOD VODY
SO 1.4 KANALIZÁCIA
SO 1.5 ROZVOD PLYNU
SO 1.6 TELEKOMUNIKÁCIE
SO 1.7 HRUBÉ TERÉNNE ÚPRAVY
SO 1.8 OPLOTENIE
SO 1.9 POZEMNÉ STAVEBNÉ OBJEKTY
SO 1.10 ZARIADENIE STAVENISKA
SO 1.11 KAMEROVÝ SYSTÉM A PSN

LEGENDA - OPLOTENIE

PLOTOVÉ DIELY POPLASTOVANÉ TYPU AXIS C – VÝŠKA 1930 mm

STĹPIK TYPU AXIS K PLOTOVÝM DIELOM AXIS C

PLOTOVÁ BRÁNA POSUVNÁ SAMONOSNÁ–PREMYSELNÁ, TYP PI 200 A, 10000x1950mm
DODÁVKA JaTIF, spol. s r.o., PREMYSELNÁ 14, 971 48 PREVIDZA

PLOTOVÁ, 2–KRÍDLOVÁ PREMYSELNÁ BRÁNA, 4000x1900mm
DODÁVKA JaTIF, spol. s r.o., PREMYSELNÁ 14, 971 48 PREVIDZA

PLOTOVÁ, 2–KRÍDLOVÁ PREMYSELNÁ BRÁNA, 4000x1900mm
+ ÚPRAVA OPLOTENIA VO VZDIALENOSTI 8m OD OSI VTL PLYNOVODU, VIĎ. VÝKRES

BETÓNOVÝ ZÁKLAD POSUVNEJ BRÁNY

LEGENDA INŽINIERSKYCH SIETÍ :

DAŽĎOVÁ KANALIZÁCIA NEZNEČISTENÁ – DN600 (DN500)
DAŽĎOVÁ KANALIZÁCIA ZNEČISTENÁ NEL – DN300
SPLAŠKOVÁ KANALIZÁCIA VNÚTROAREÁLOVÁ – DN300
VÝTLAK – DN125
POŽIARNY VODOVOD – DN150 (DN80)
VNÚTROAREÁLOVÝ ROZVOD VODY – DN150 (DN80)
(STAVBA STVaK BANSKÁ BYSTRICA)
SPLAŠKOVÁ KANALIZÁCIA MMOAREÁLOVÁ
(STAVBA STVaK BANSKÁ BYSTRICA)
ZÁSOBNÉ VODOVODNÉ POTRUBIE
(STAVBA STVaK BANSKÁ BYSTRICA)
EXISTUJÚCA VN SIEŤ
NAVRHOVANÁ VN SIEŤ, 2x3x22–AXEKVCEAFJE 1x240/25mm
NAVRHOVANÁ NN SIEŤ (INŽINIERSKE A STAVEBNÉ OBJEKTY)
NAVRHOVANÁ NN SIEŤ (OPLOTENIE)
NAVRHOVANÉ VEREJNÉ OSVETLENIE
NN PRÍPOJKA PRE ZARIADENIE STAVENISKA, AYKY 3x120+70
FXKVE 160/110,50 – OHRANIČOVÁ ELEKTRO
TELEKOMUNIKAČNÉ ROZVODY T–COM a.s., 2xHDPE 40mm+1x100XNO,6
TELEKOMUNIKAČNÁ PRÍPOJKA VO VÝSTAVBE
(STAVBA T–COM a.s.)
EXISTUJÚCO VTL PLYNOVOD
STL PLYNOVOD
NAVRHOVANÁ VTL PRÍPOJKA
PRELOŽKA VTL PLYNOVODU

LEGENDA :

Šs...	KANALIZAČNÁ ŠACHTA (splaškovej kanalizácie)
ŠČ	PREČERPÁVACIA ŠACHTA LK PUMPSERVICE FLYGHT
Šd...	KANALIZAČNÁ ŠACHTA (dažďovej kanalizácie)
V...'VP...	ULIČNÁ VPUSŤ
LRL	LAPAČ ROPNÝCH LÁTOK BB AQEX LO(S) 15
LRL 1	LAPAČ ROPNÝCH LÁTOK BB AQEX LO(S) 30
AT STANICA	COR – 2 MVA 5203/ER
NH...	POŽIARNY HYDRANT NADZEMNÝ
PH...	HYDRANT PODZEMNÝ
VŠ	VODOMERNÁ ŠACHTA
B, C	KUŽEĽOVÝ STOŽIAR POZINKOVANÝ K 10–76, typ STK 76 / 80 /3, SVETILO SR 100 SNA 5522–1PE1, SNA 5510–DXM1, 1xHSE 150 W, IP 65
D	KUŽEĽOVÝ STOŽIAR POZINKOVANÝ K 17–60, typ STK 60 / 50 /3, SVETILO SR 50 SNA 5512–1CE1, SNA 5510–DXM2, 1xHME 125 W, IP 65
E	KUŽEĽOVÝ STOŽIAR POZINKOVANÝ K 10–76, typ STK 76 / 80 /3, S DVOJRAMENNÝM VÝLOŽNÍKOM TYP VZ1–15–0,5VEETOLO

LEGENDA :

	RIEŠENÉ ÚZEMIE – HRANICE TRVALÉHO ZÁBERU PP
	KOMUNIKÁCIE
	CHODNÍKY
	PARKOVISKO
5-6,3	HRANICA POZEMKU, ČÍSLO PARCELY – KN–C
8114/9	HRANICA POZEMKU, ČÍSLO PARCELY – GEOMETRICKÝ PLÁN
	OCHRANNÉ PÁSMA LETISKA
	OPLOTENIE POPLASTOVANÉ TYPU ZEPHYR

PROFESIA: CELKOVÁ SITUÁCIA

HL. PROJEKTANT	ING. ĽUBOMÍR VARGA	TECH PROJEKT BAŇANSKÁ 35, 971 01 PREVIDZA , TEL./FAX: 046/54 31 709 TECH @ TECH.SK WWW.TECH.SK
ZODP. PROJEKTANT	ING. ĽUBOMÍR VARGA	
KONTROLOVAL	ING. PETER HUPKA	

ZOD. PROJ.:	VYPRACOVAL :	KRESLIL :	KONTROLOVAL:	
ING. ĽUBOMÍR VARGA	ING. MÁRIO KLOPAN	ING. MÁRIO KLOPAN	ING. ĽUBOMÍR VARGA	

STAVEBNÍK : MESTO PREVIDZA, V ZASTÚPENÍ ŽILINSKÁ DEVELOPERSKÁ spol. s r. o.

MESTO STAVBY : PREVIDZA

STAVBA : PRIEMYSELNÝ PARK PRIEVIDZA – ZÁPAD I	Č. ZÁKAZKY :	006–013
	STUPEŇ .	ZSPD
	DÁTUM :	12/2006
	FORMÁT	21x44
OBSAH : POŽIARNY VODOVOD	MIERKA: 1:2500	Č.PRÍLOHY: 9