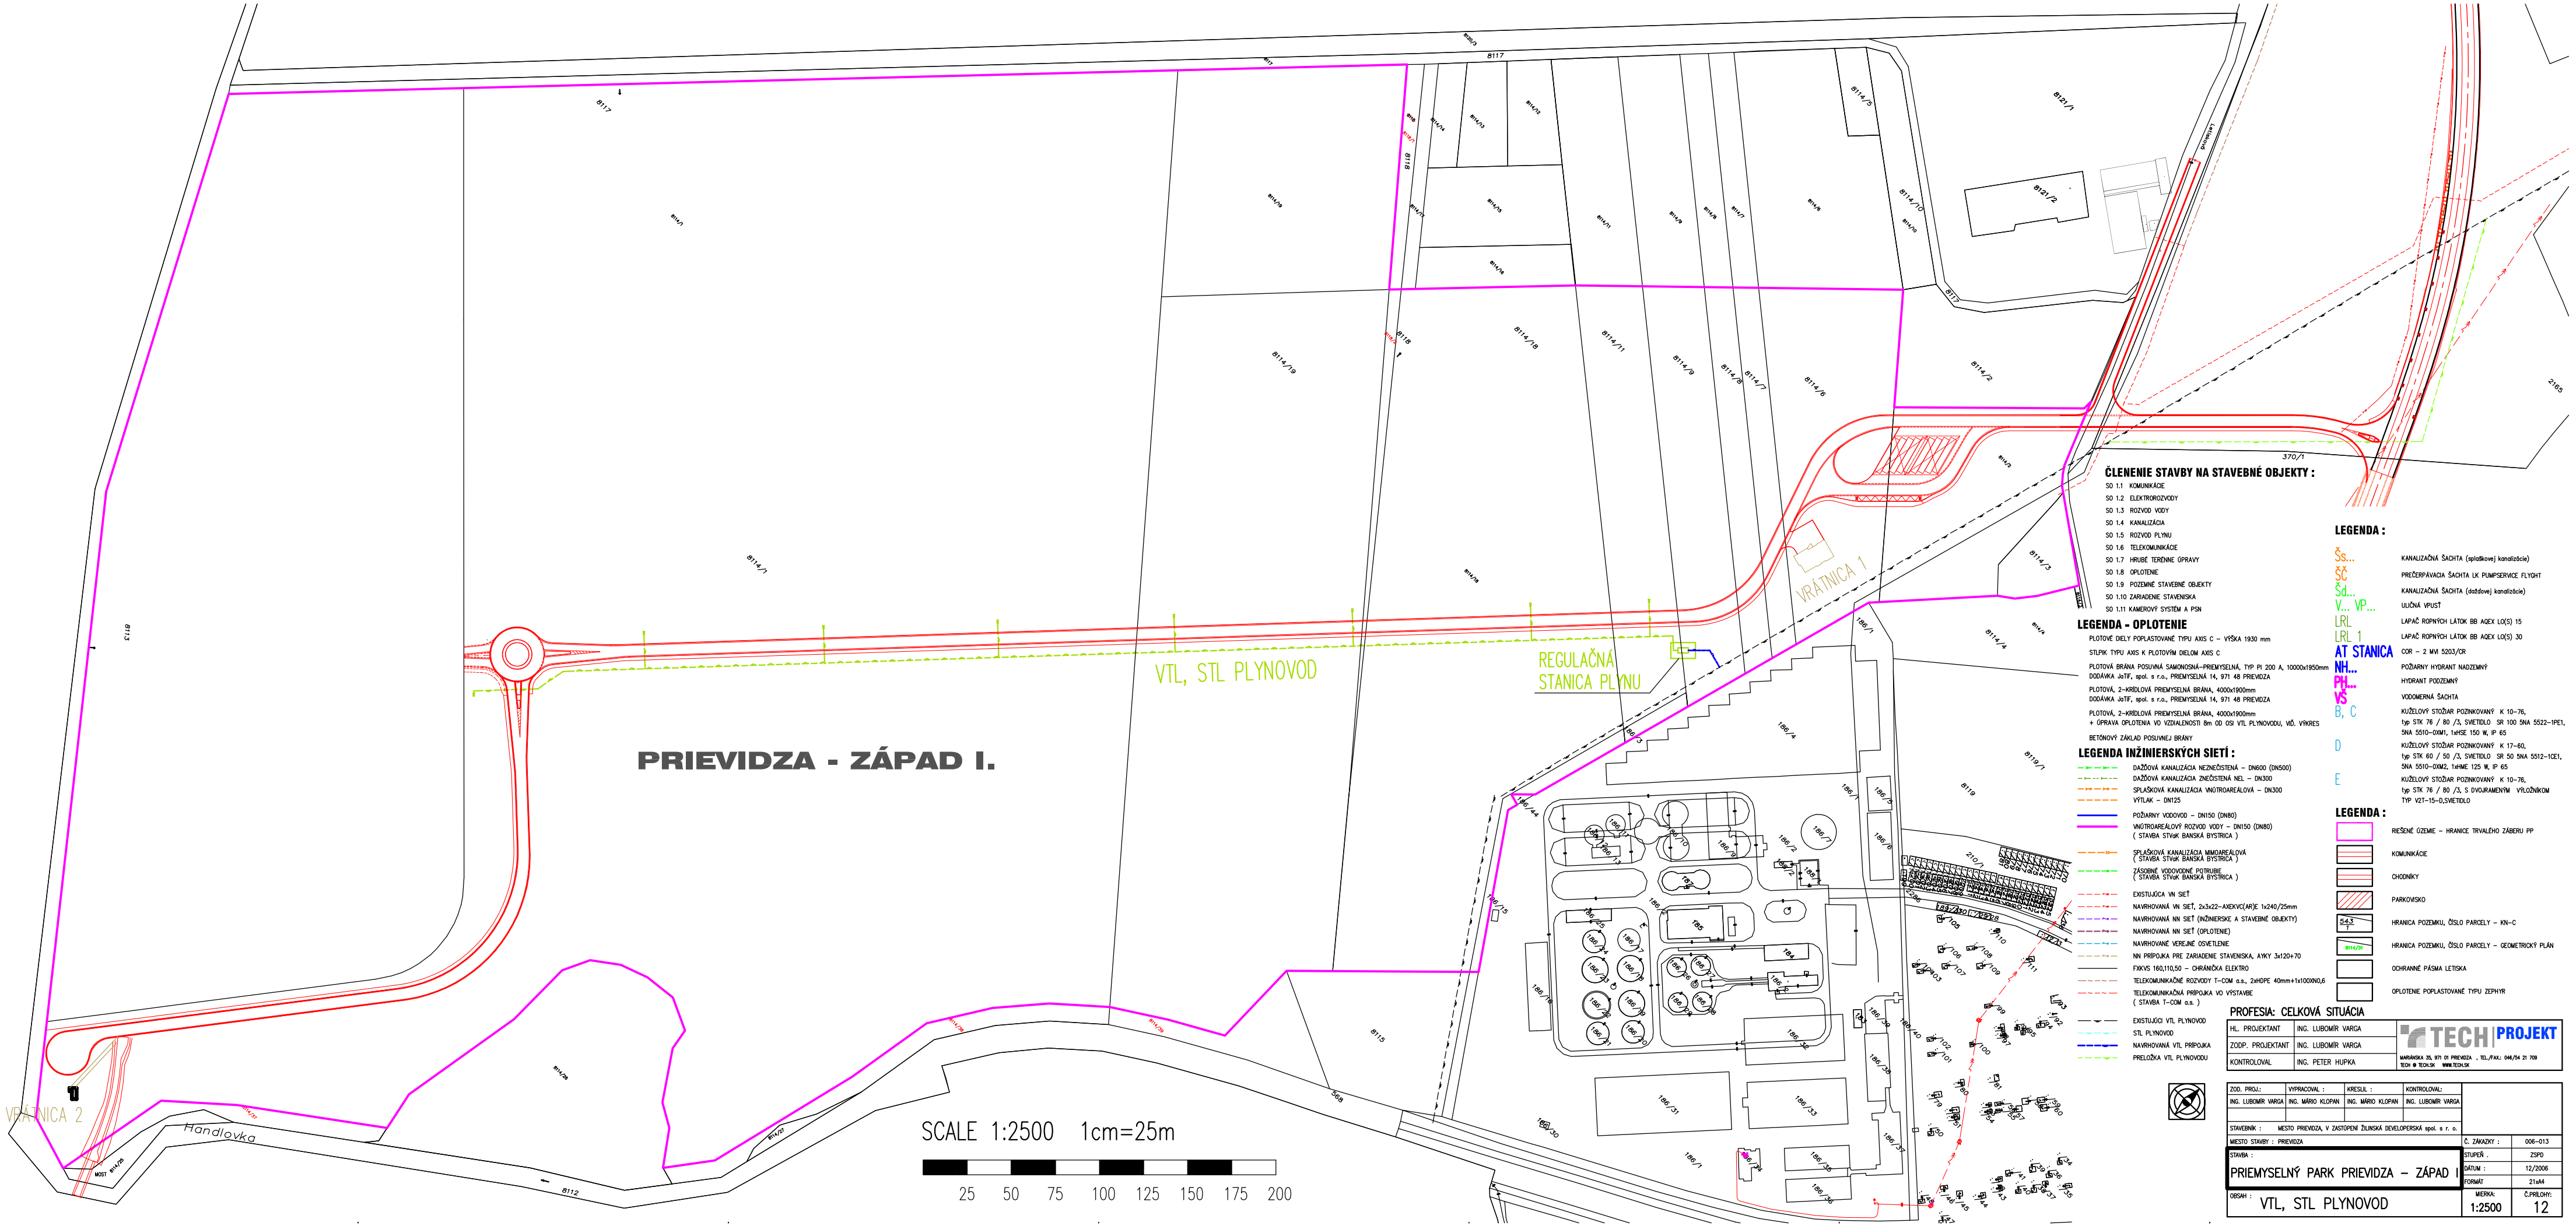

ČLENENIE STAVBY NA STAVEBNÉ OBJEKTY :

SO 1.1 KOMUNIKÁCIE
SO 1.2 ELEKTROROZVODY
SO 1.3 ROZVOD VODY
SO 1.4 KANALIZÁCIA
SO 1.5 ROZVOD PLYNU
SO 1.6 TELEKOMUNIKÁCIE
SO 1.7 HRUBÉ TERÉNNE ÚPRAVY
SO 1.8 OPLOTENIE
SO 1.9 POZEMNÉ STAVEBNÉ OBJEKTY
SO 1.10 ZARIADENIE STAVENISKA
SO 1.11 KAMEROVÝ SYSTÉM A PSN

LEGENDA - OPLOTENIE

PLOTOVÉ DIELY POPLASTOVANÉ TYPU AXIS C – VÝŠKA 1930 mm

STĹPIK TYPU AXIS K PLOTOVÝM DIELOM AXIS C

PLOTOVÁ BRÁNA POSUVNÁ SAMOVNÚTORNÁ–PRIEMYSELNÁ, TYP PI 200 A, 10000x1950mm
DODÁVKA JaTF, spol. s r.o., PRIEMYSELNÁ 14, 971 48 PRIEVIDZA

PLOTOVÁ, 2–KRÍDLOVÁ PRIEMYSELNÁ BRÁNA, 4000x1900mm
DODÁVKA JaTF, spol. s r.o., PRIEMYSELNÁ 14, 971 48 PRIEVIDZA

PLOTOVÁ, 2–KRÍDLOVÁ PRIEMYSELNÁ BRÁNA, 4000x1900mm
+ OPRAVA OPLOTENIA VO VZDIALENOSTI 8m OD OSI VTL PLYNOVODU, VÚ. VÝKRES

BETÓNOVÝ ZÁKLAD POSUVNEJ BRÁNY

LEGENDA INŽINIERSKYCH SIETÍ :

DAŽĎOVÁ KANALIZÁCIA NEZNEČISTENÁ – DN600 (DN500)
DAŽĎOVÁ KANALIZÁCIA ZNEČISTENÁ NEL – DN300
SPLAŠKOVÁ KANALIZÁCIA VNÚTROAREÁLOVÁ – DN300
VTL,NK – DN125
POŽIARNY VODOVOD – DN150 (DN80)
VNÚTROAREÁLOVÝ ROZVOD VODY – DN150 (DN80)
(STAVBA STVaK BANSKÁ BYSTRICA)
SPLAŠKOVÁ KANALIZÁCIA MMOAREÁLOVÁ
(STAVBA STVaK BANSKÁ BYSTRICA)
ZÁSOBNÉ VODOVODNÉ POTRUBIE
(STAVBA STVaK BANSKÁ BYSTRICA)
EXISTUJÚCA VN SIEŤ
NAVRHOVANÁ VN SIEŤ, 2x3x22–AXEKVCE(MOJE 1x240/25mm
NAVRHOVANÁ NN SIEŤ (INŽINIERSKE A STAVEBNÉ OBJEKTY)
NAVRHOVANÁ NN SIEŤ (OPLOTENIE)
NAVRHOVANÉ VEREJNÉ OSVETLENIE
NN PRÍPOJKA PRE ZARIADENIE STAVENISKA, AYKY 3x120+70
FXKVS 16U,110,50 – OHRANIČKA ELEKTRO
TELEKOMUNIKAČNÉ ROZVODY T–COM a.s., ZxHDPE 40mm+1x100INU,6
TELEKOMUNIKAČNÁ PRÍPOJKA VO VÝSTAVBE
(STAVBA T–COM a.s.)
EXISTUJÚCI VTL PLYNOVOD
STL PLYNOVOD
NAVRHOVANÁ VTL PRÍPOJKA
PRELOŽKA VTL PLYNOVODU

LEGENDA :

Šs... KANALIZAČNÁ ŠACHTA (splaškovej kanalizácie)
ŠČ PREČERPÁVACIA ŠACHTA LK PUMPSERVICE FLYGHT
Šd... KANALIZAČNÁ ŠACHTA (dažďovej kanalizácie)
V... VP... ULIČNÁ VPUSŤ
LRL LAPAČ ROPNÝCH LÁTOK BB AQEX LO(S) 15
LRL 1 LAPAČ ROPNÝCH LÁTOK BB AQEX LO(S) 30
AT STANICA COR – 2 MM 5203/CR
NH... POŽIARNY HYDRANT NADZEMNÝ
PH... HYDRANT PODZEMNÝ
VŠ VODOMERNÁ ŠACHTA
B, C KUŽEĽOVÝ STĎAR POZINKOVANÝ K 10–76, typ STK 76 / 80 /3, SVIETIDLO SR 100 SNA 5522–1PE3, SNA 5510–01M1, 1xHSE 150 W, IP 65
D KUŽEĽOVÝ STĎAR POZINKOVANÝ K 17–60, typ STK 60 / 50 /3, SVIETIDLO SR 50 SNA 5512–1CE1, SNA 5510–01M2, 1xHME 125 W, IP 65
E KUŽEĽOVÝ STĎAR POZINKOVANÝ K 10–76, typ STK 76 / 80 /3, S DVOJRAMENÍM VÝLOŽNÍKOM TYP VZ1–15–0,5VIETIDLO

LEGENDA :

REŠENÉ ÚZEMIE – HRANICE TRVALÉHO ZÁBERU PP
KOMUNIKÁCIE
CHODNÍKY
PARKOVISKO
HRANICA POZEMKU, ČÍSLO PARCELY – KN–C
HRANICA POZEMKU, ČÍSLO PARCELY – GEOMETRICKÝ PLÁN
OCHRANNÉ PÁSMA LETISKA
OPLOTENIE POPLASTOVANÉ TYPU ZEPHYR

PROFESIA: CELKOVÁ SITUÁCIA

HL. PROJEKTANT	ING. ĽUBOMÍR VARGA	TECH PROJEKT
ZODP. PROJEKTANT	ING. ĽUBOMÍR VARGA	
KONTROLOVAL	ING. PETER HUPKA	NÁBREŽNÁ 35, 971 01 PRIEVIDZA , TEL./FAX: 046/54 23 708 TECH @ TECH.SK WWW.TECH.SK

ZOD. PROJ.:	VYPRACOVAL :	KRESLIL :	KONTROLOVAL:	
ING. ĽUBOMÍR VARGA	ING. MÁRIO KLOPAN	ING. MÁRIO KLOPAN	ING. ĽUBOMÍR VARGA	
STAVEBNÍK : MESTO PRIEVIDZA, V ZASTOPENÍ ŽILINSKÁ DEVELOPERSKÁ spol. s r. o.				
MESTO STAVBY : PRIEVIDZA			Č. ZÁKAZKY :	006–013
STAVBA : PRIEMYSELNÝ PARK PRIEVIDZA – ZÁPAD I			STUPEŇ .	ZSPD
			DÁTUM :	12/2006
			FORMÁT	21x4
OBSAH : VTL, STL PLYNOVOD			MIERKA: 1:2500	Č.PRÍLOHY: 12